


MENDOZA

2134



EMPLAZAMIENTO

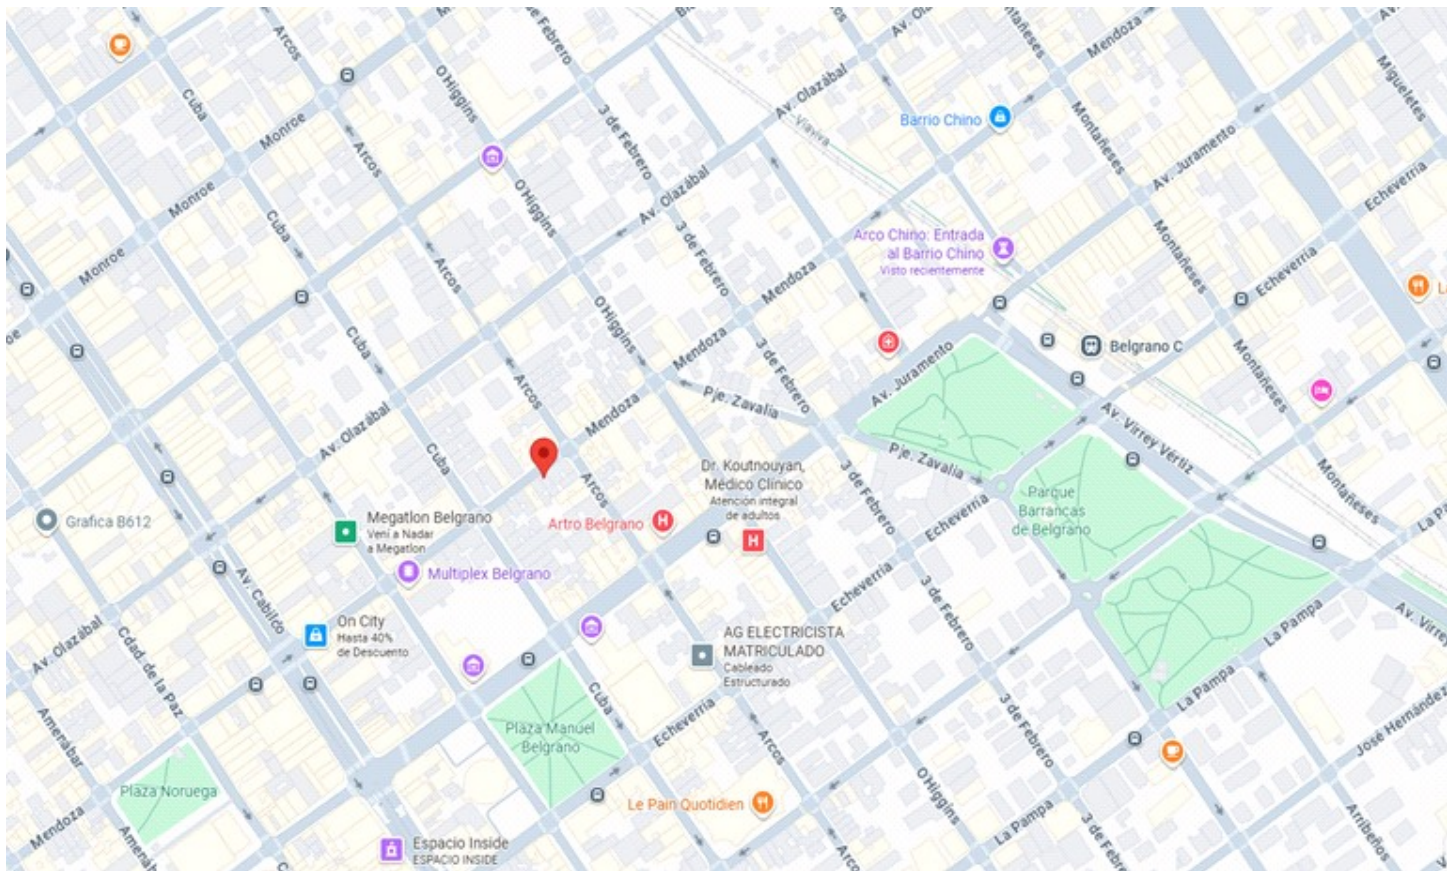

UBICADO A DOS CUADRAS DE AV. CABILDO Y SEIS DE AV. LIBERTADOR, MENDOZA CUENTA CON UNA UBICACIÓN PRIVILEGIADA , BENEFICIADA NO SÓLO POR SU FÁCIL ACCESO; SINO POR ENCONTRARSE EN UN AREA COMERCIAL Y CULTURAL QUE SE RENUEVA CONSTANTEMENTE.

EN SUS PROXIMIDADES CUENTA CON INNUMERABLES LOCALES GASTRONÓMICOS, JUNTO CON EL PASEO VIA VIVA RENOVADO EN EL BARRIO CHINO, COMO ASÍ TAMBIÉN CON TEATROS, COMPLEJOS DE CINE Y MUSEOS, COMO ES EL CASO DEL MUSEO HISTÓRICO SARMIENTO.

SE ENCUENTRA EN CERCANÍAS CON EL SUBTE LÍNEA D, ESTACIÓN JURAMENTO, DEL TREN LÍNEA MITRE, ESTACIÓN BELGRANO C; AV. CABILDO, AV. JURAMENTO, AV. VIRREY VERTIZ Y AV. LIBERTADOR.

EN UNA UBICACIÓN PRIVILEGIADA, GOZA DE AMPLIOS ESPACIOS VERDES, COMO SON BARRANCAS DE BELGRANO, LA PLAZA MANUEL BELGRANO Y LA HISTÓRICA IGLESIA REDONDA DE BELGRANO.



TERMINACIONES



REVESTIMIENTOS

PISOS DE PORCELANATO EN AMBIENTES PRINCIPALES.
REVESTIMIENTO CERÁMICO EN PISOS Y PAREDES DE BAÑOS.
REVESTIMIENTO SOBRE MESADA DE COCINA EN PORCELANATO.

GRIFERÍAS Y ARTEFACTOS

GRIFERÍA FV EN BAÑOS Y COCINAS.
ARTEFACTOS DE LOZA ROCA EN BAÑOS.
BACHA DE LOZA Y VANITORY COLGANTE EN BAÑOS Y TOILETTES.
COCINA A GAS CON ENCENDIDO ELÉCTRICO DOMECH O SIMILAR.
BACHA DE COCINA EN ACERO INOXIDABLE JHONSON.
MESADA DE GRANITO EN COCINAS.
TERMOTANQUES ELÉCTRICOS BAJO MESADA.

CARPINTERÍAS


VENTANAS CON MARCOS Y HOJAS DE ALUMINIO NEGRO.
PUERTAS INTERIORES ENCHAPADAS EN CEDRO.

INSTALACIONES

PRE INSTALACIÓN DE AIRES CONDICIONADOS EN AMBIENTES PRINCIPALES, SIN EQUIPO.
CONEXIÓN PARA LAVARROPAS EN CADA UNIDAD.



TANTO MEDIDAS COMO ESPECIFICACIONES SON SÓLO DE CARÁCTER INFORMATIVO.
NO CONSTITUYEN PARTE DE UN DOCUMENTO LEGAL RELACIONADO CON LA PROPIEDAD.
LAS MISMAS SURGIRÁN DEL PLANO DE MENSURA EN PROPIEDAD HORIZONTAL.

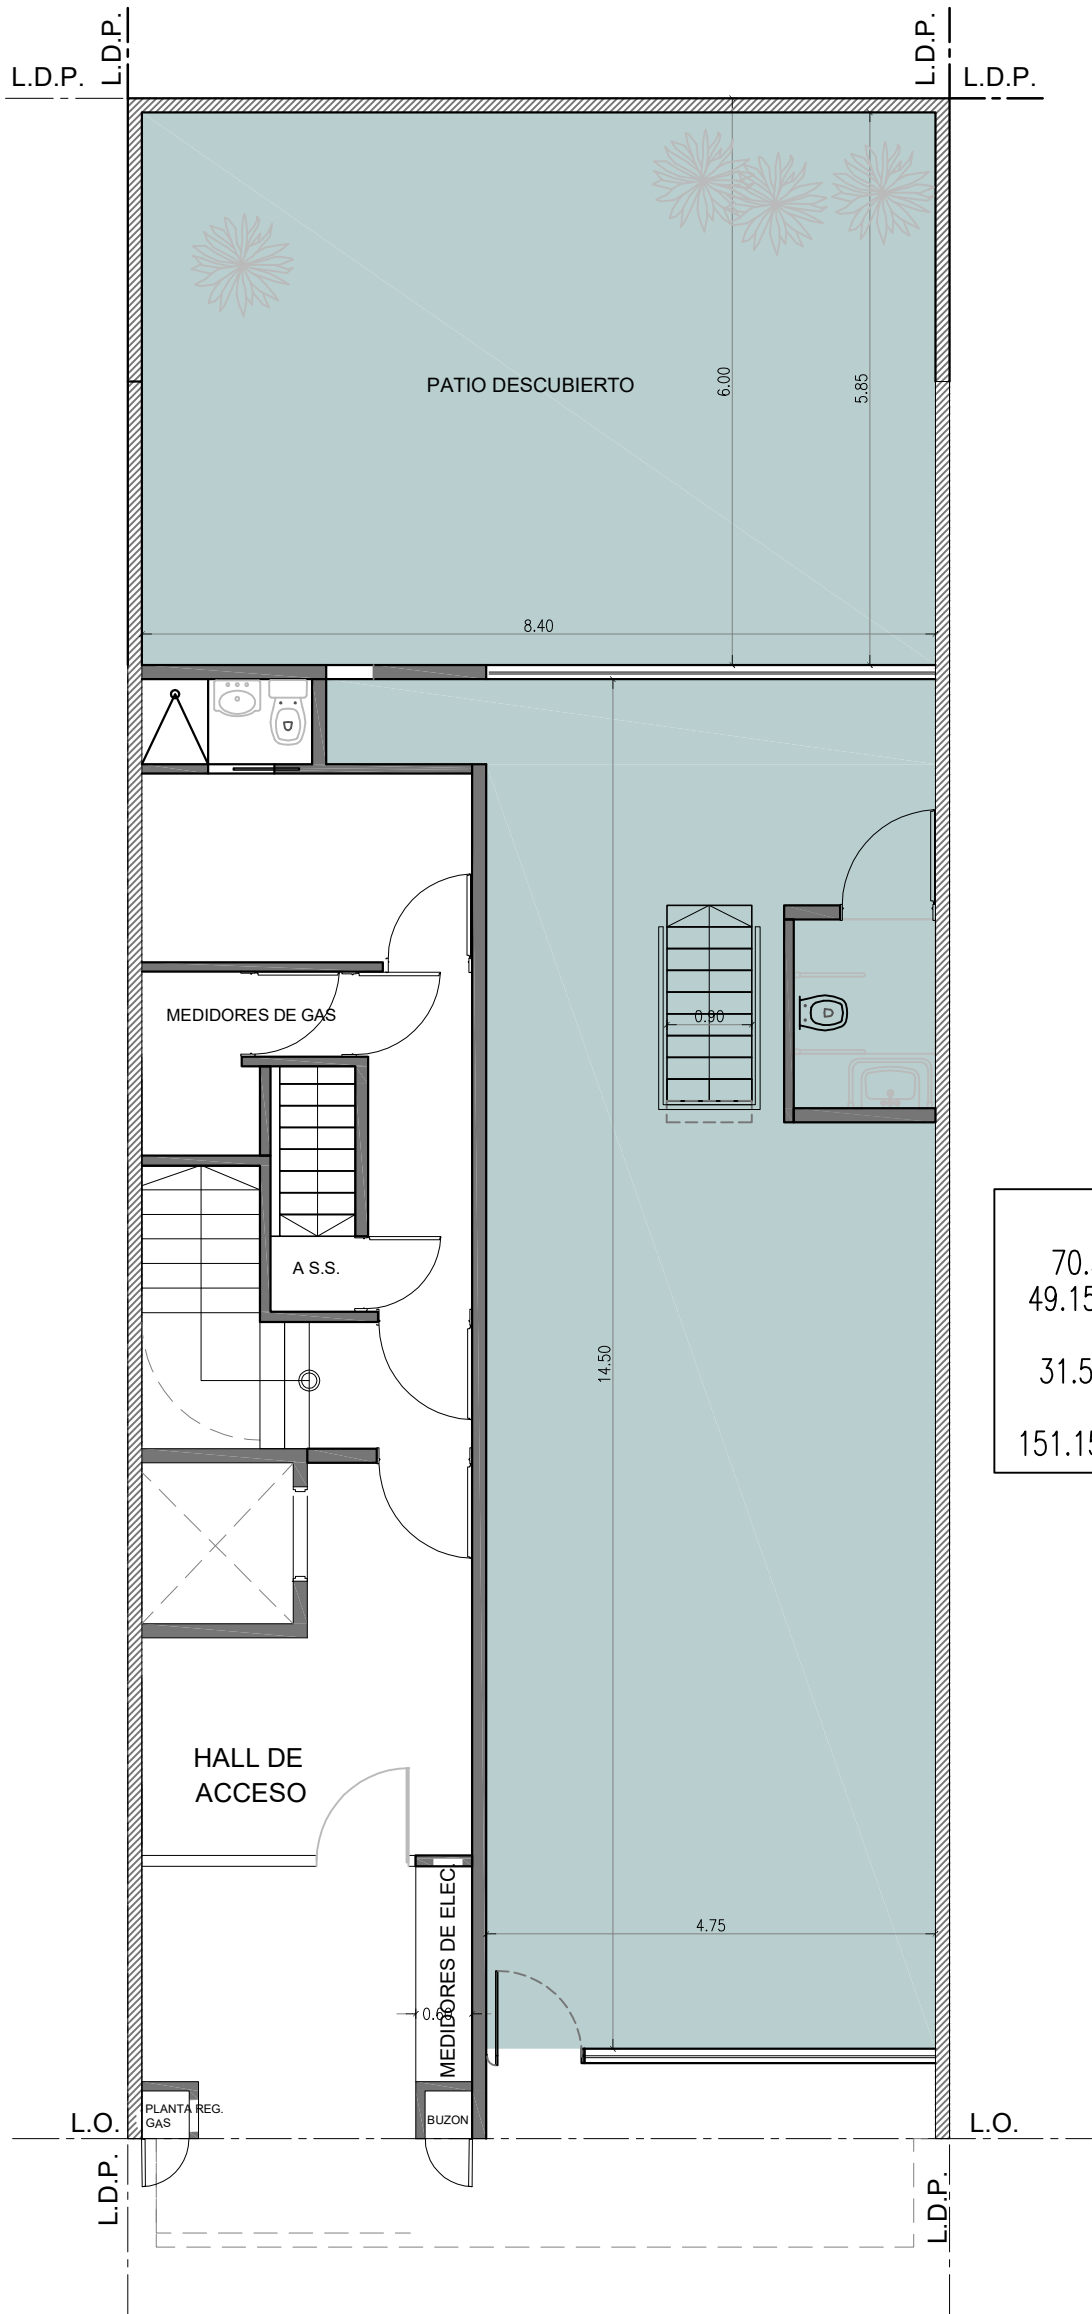


LOCAL
70.50m² CUB
49.15m² DESCUB

31.50M² DE SS


151.15m² TOTALES

TANTO MEDIDAS COMO ESPECIFICACIONES SON SÓLO DE CARÁCTER INFORMATIVO.
NO CONSTITUYEN PARTE DE UN DOCUMENTO LEGAL RELACIONADO CON LA PROPIEDAD.
LAS MISMAS SURGIRÁN DEL PLANO DE MENSURA EN PROPIEDAD HORIZONTAL.

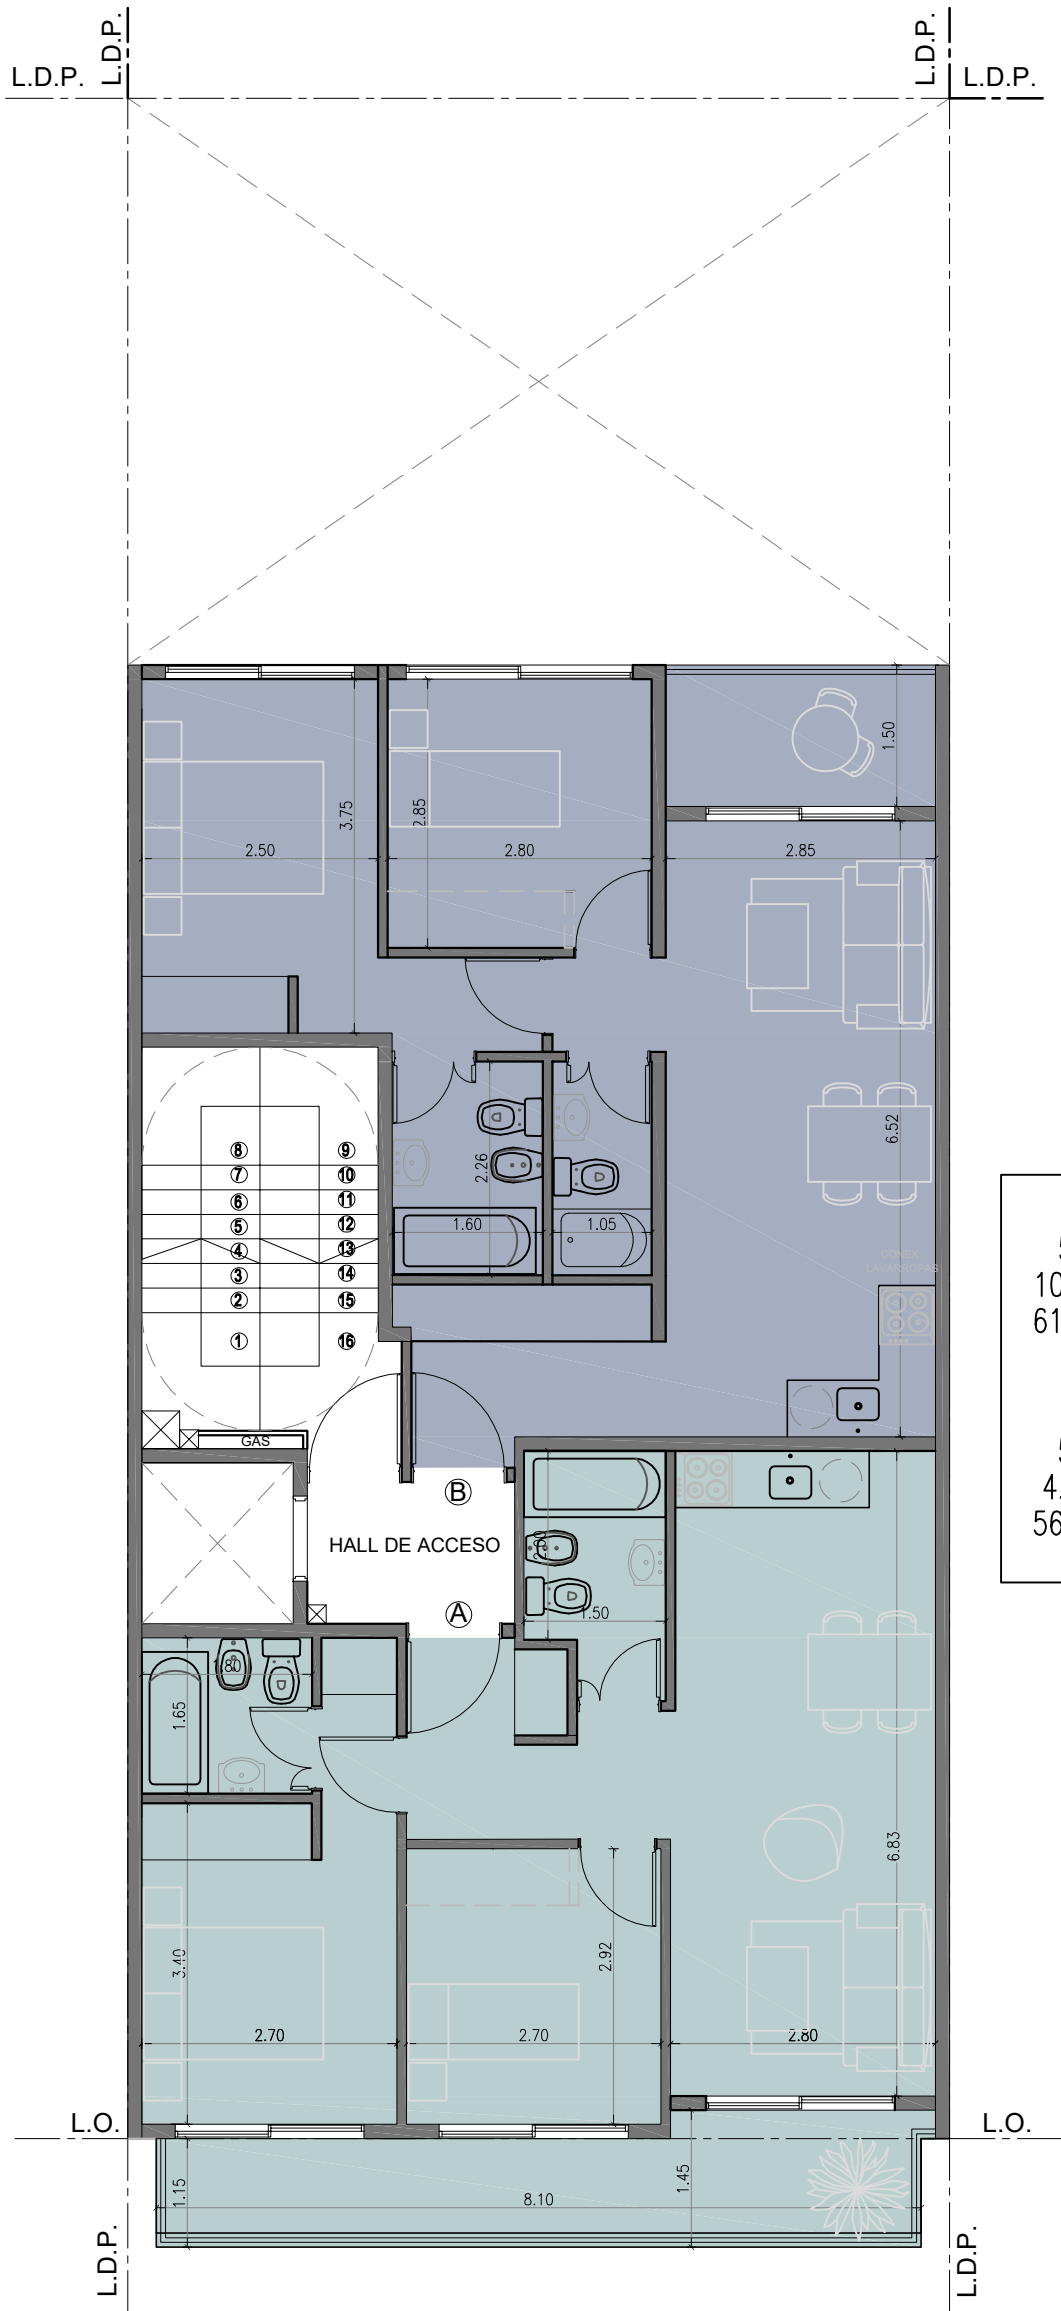


A	
51.00m ² CUB	
10.15m ² DESCUB	
61.15m ² TOTALES	
B	
51.70m ² CUB	
4.30m ² DESCUB	
56.00m ² TOTALES	


TANTO MEDIDAS COMO ESPECIFICACIONES SON SÓLO DE CARÁCTER INFORMATIVO.
NO CONSTITUYEN PARTE DE UN DOCUMENTO LEGAL RELACIONADO CON LA PROPIEDAD.
LAS MISMAS SURGIRÁN DEL PLANO DE MENSURA EN PROPIEDAD HORIZONTAL.

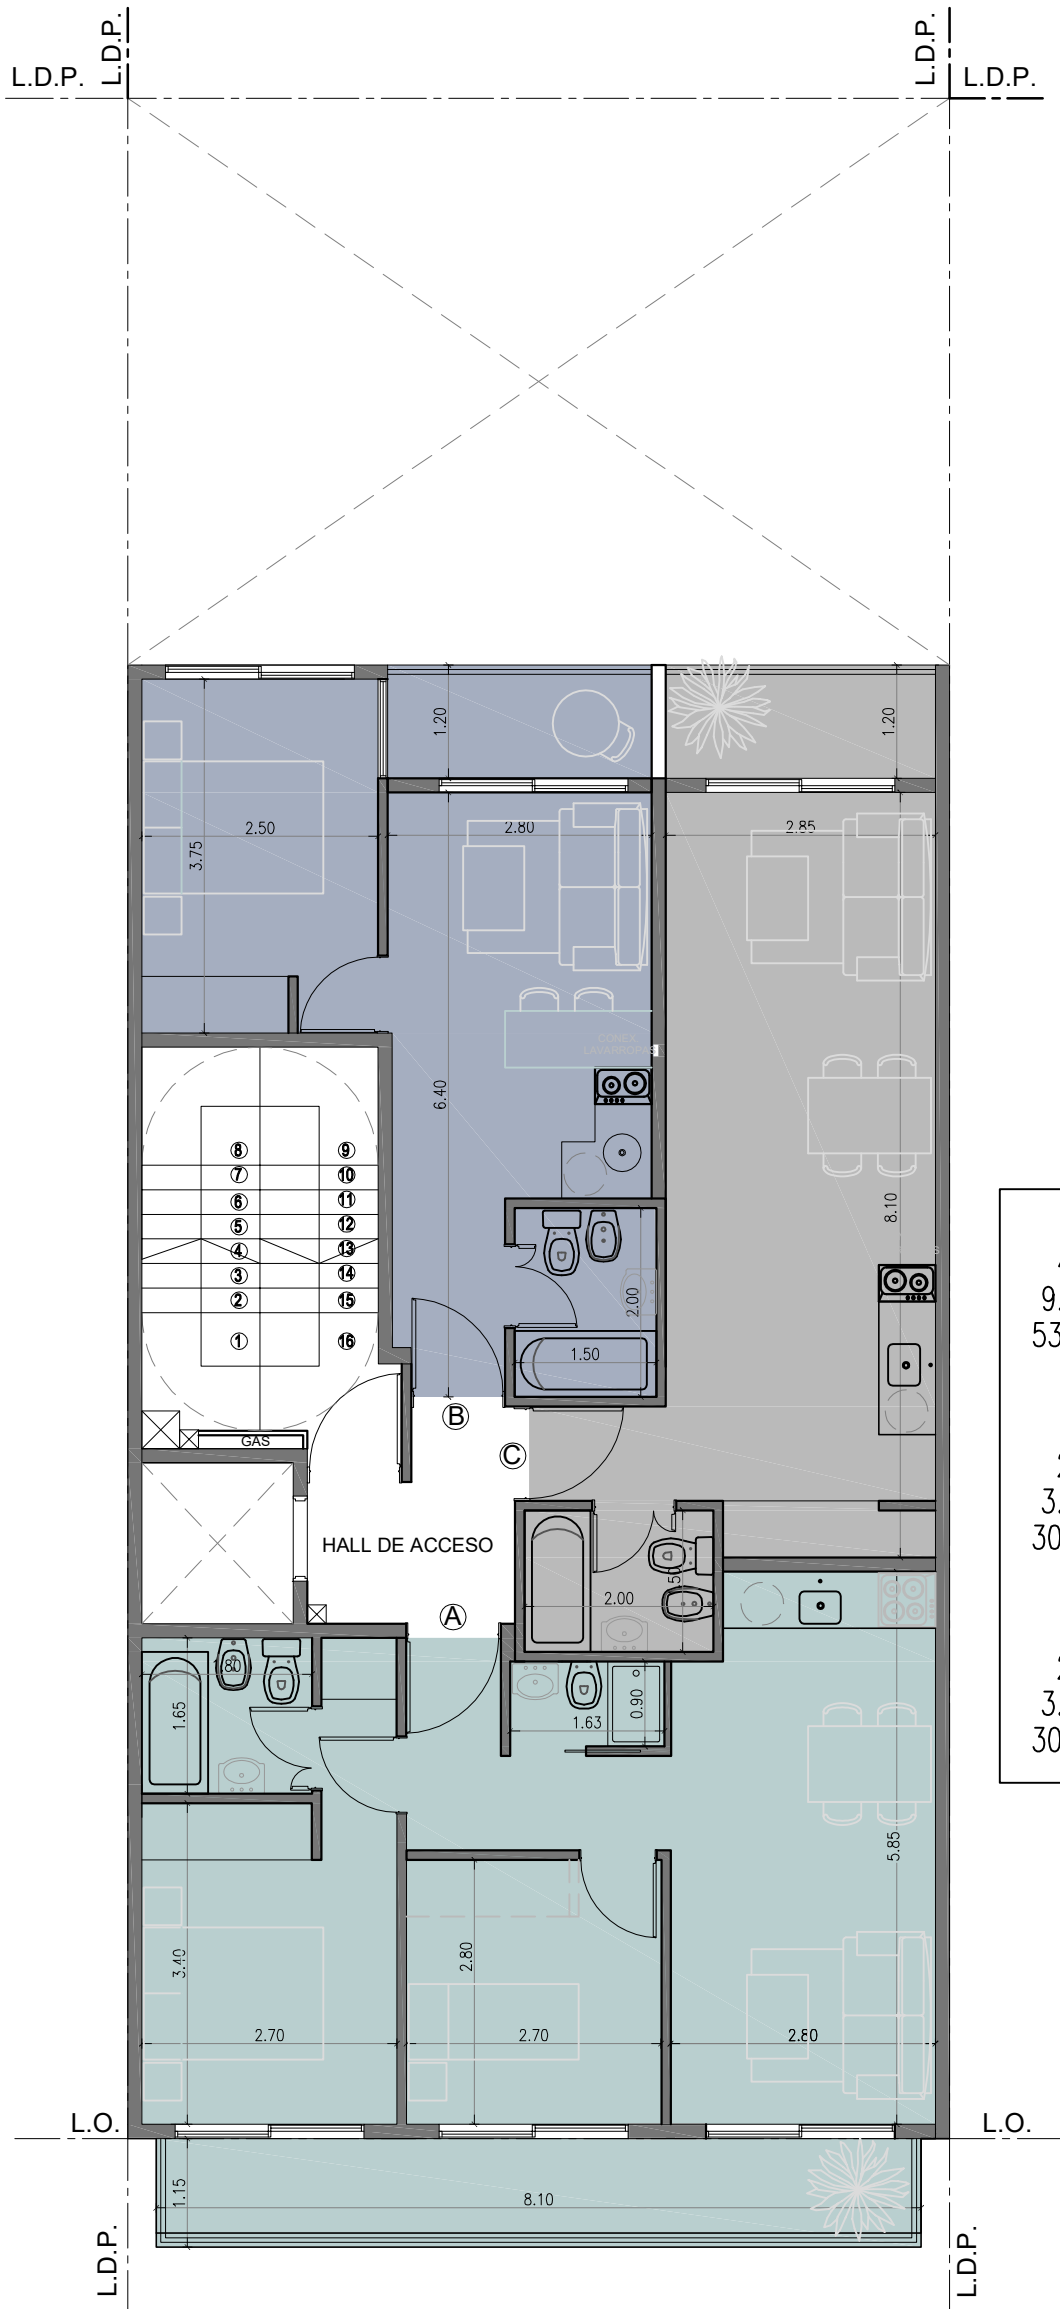

TANTO MEDIDAS COMO ESPECIFICACIONES SON SÓLO DE CARÁCTER INFORMATIVO.
NO CONSTITUYEN PARTE DE UN DOCUMENTO LEGAL RELACIONADO CON LA PROPIEDAD.
LAS MISMAS SURGIRÁN DEL PLANO DE MENSURA EN PROPIEDAD HORIZONTAL.

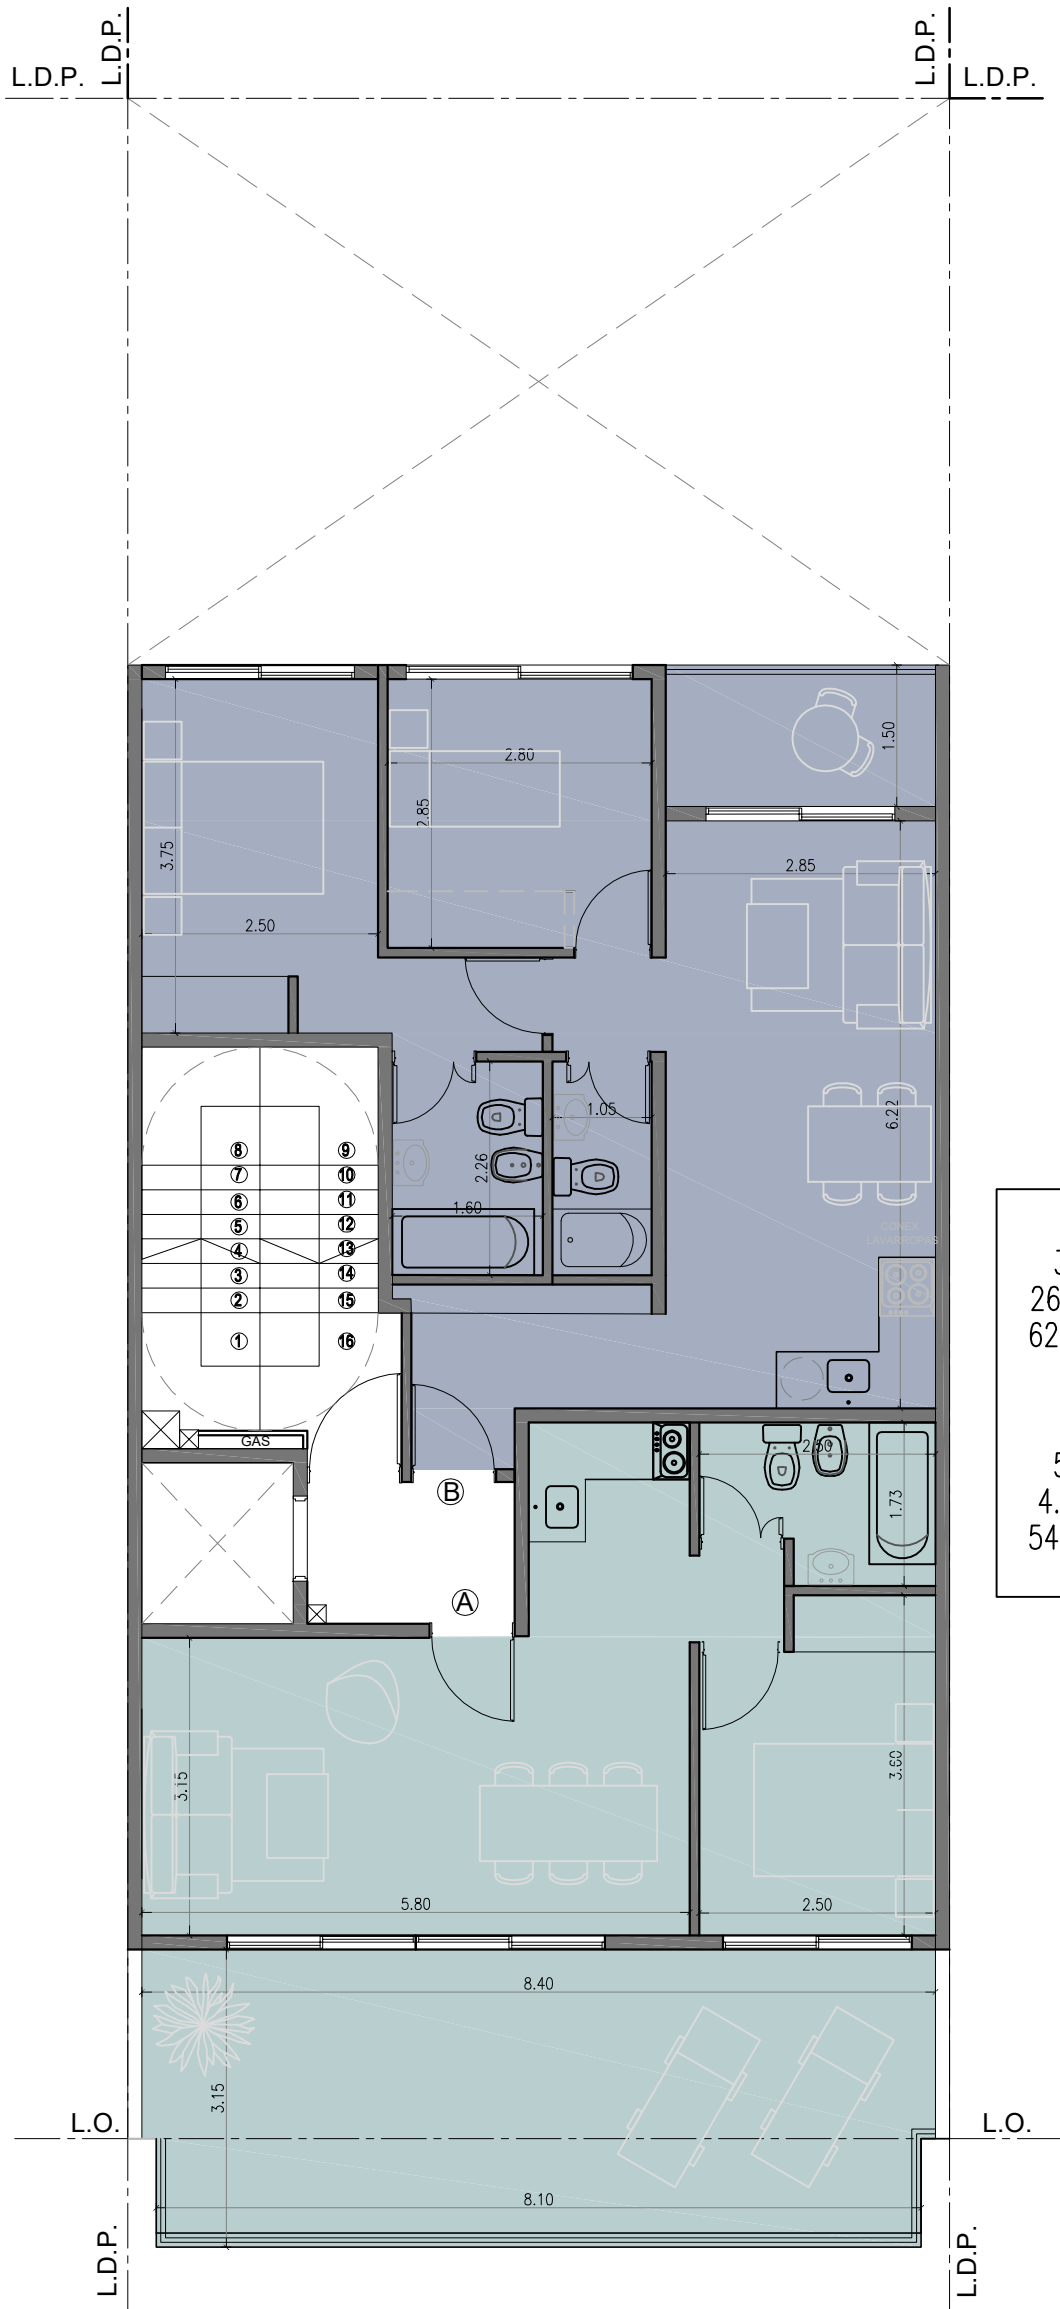

TANTO MEDIDAS COMO ESPECIFICACIONES SON SÓLO DE CARÁCTER INFORMATIVO.
NO CONSTITUYEN PARTE DE UN DOCUMENTO LEGAL RELACIONADO CON LA PROPIEDAD.
LAS MISMAS SURGIRÁN DEL PLANO DE MENSURA EN PROPIEDAD HORIZONTAL.

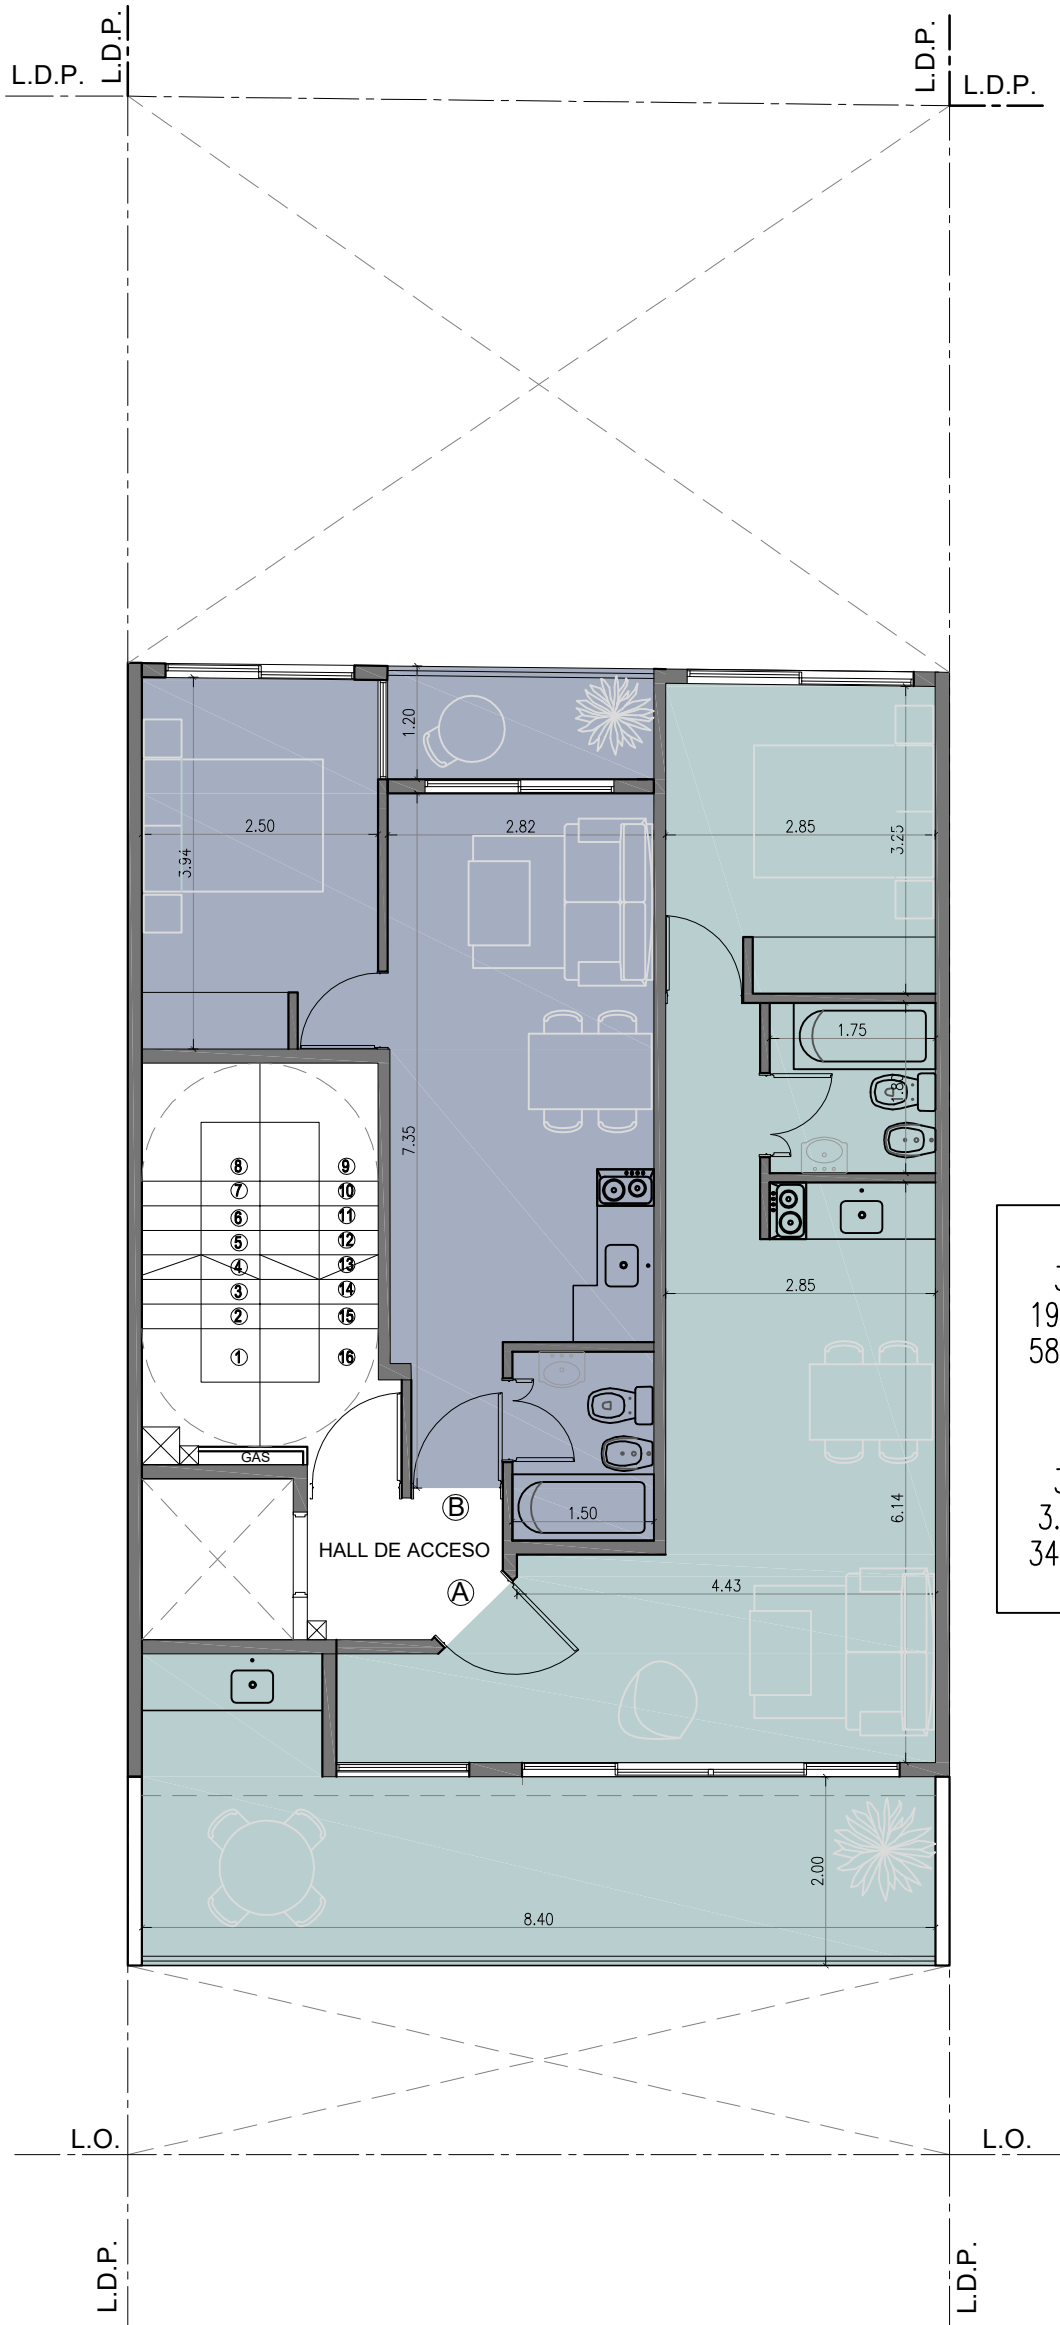

A
38.60m² CUB
19.40m² DESCUB
58.00m² TOTALES

B
31.20m² CUB
3.38m² DESCUB
34.58m² TOTALES

TANTO MEDIDAS COMO ESPECIFICACIONES SON SÓLO DE CARÁCTER INFORMATIVO.
NO CONSTITUYEN PARTE DE UN DOCUMENTO LEGAL RELACIONADO CON LA PROPIEDAD.
LAS MISMAS SURGIRÁN DEL PLANO DE MENSURA EN PROPIEDAD HORIZONTAL.

